


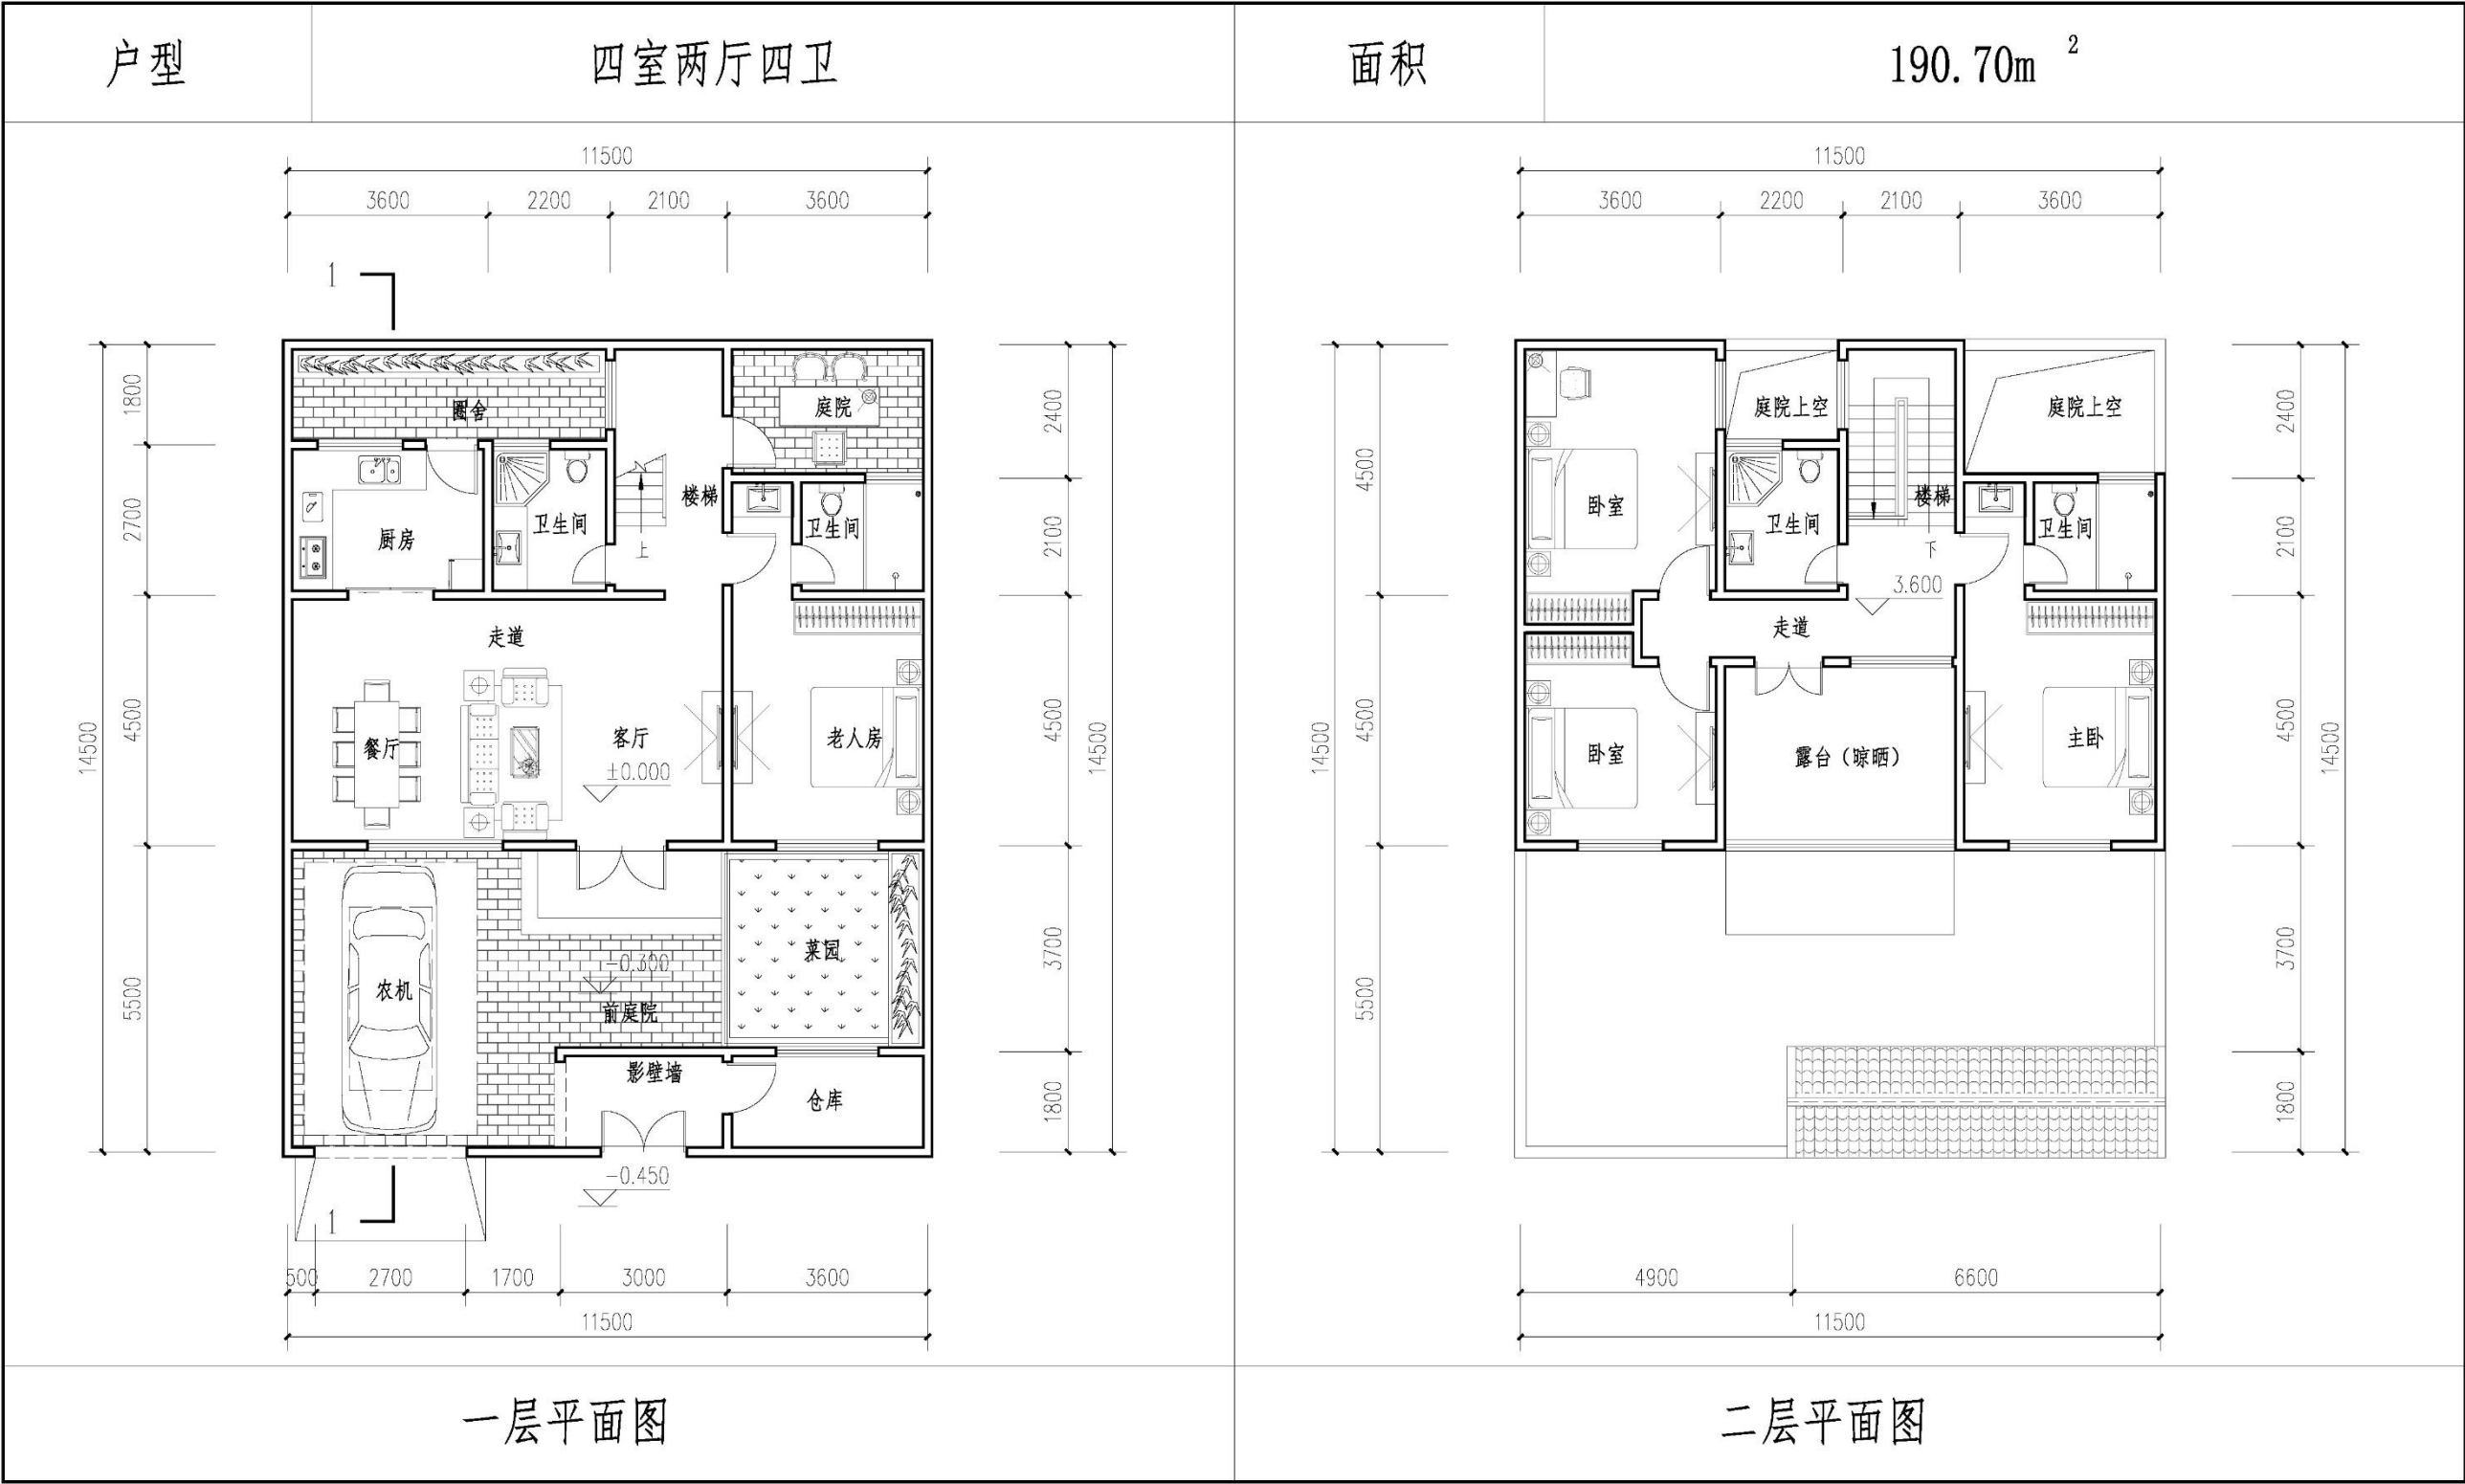


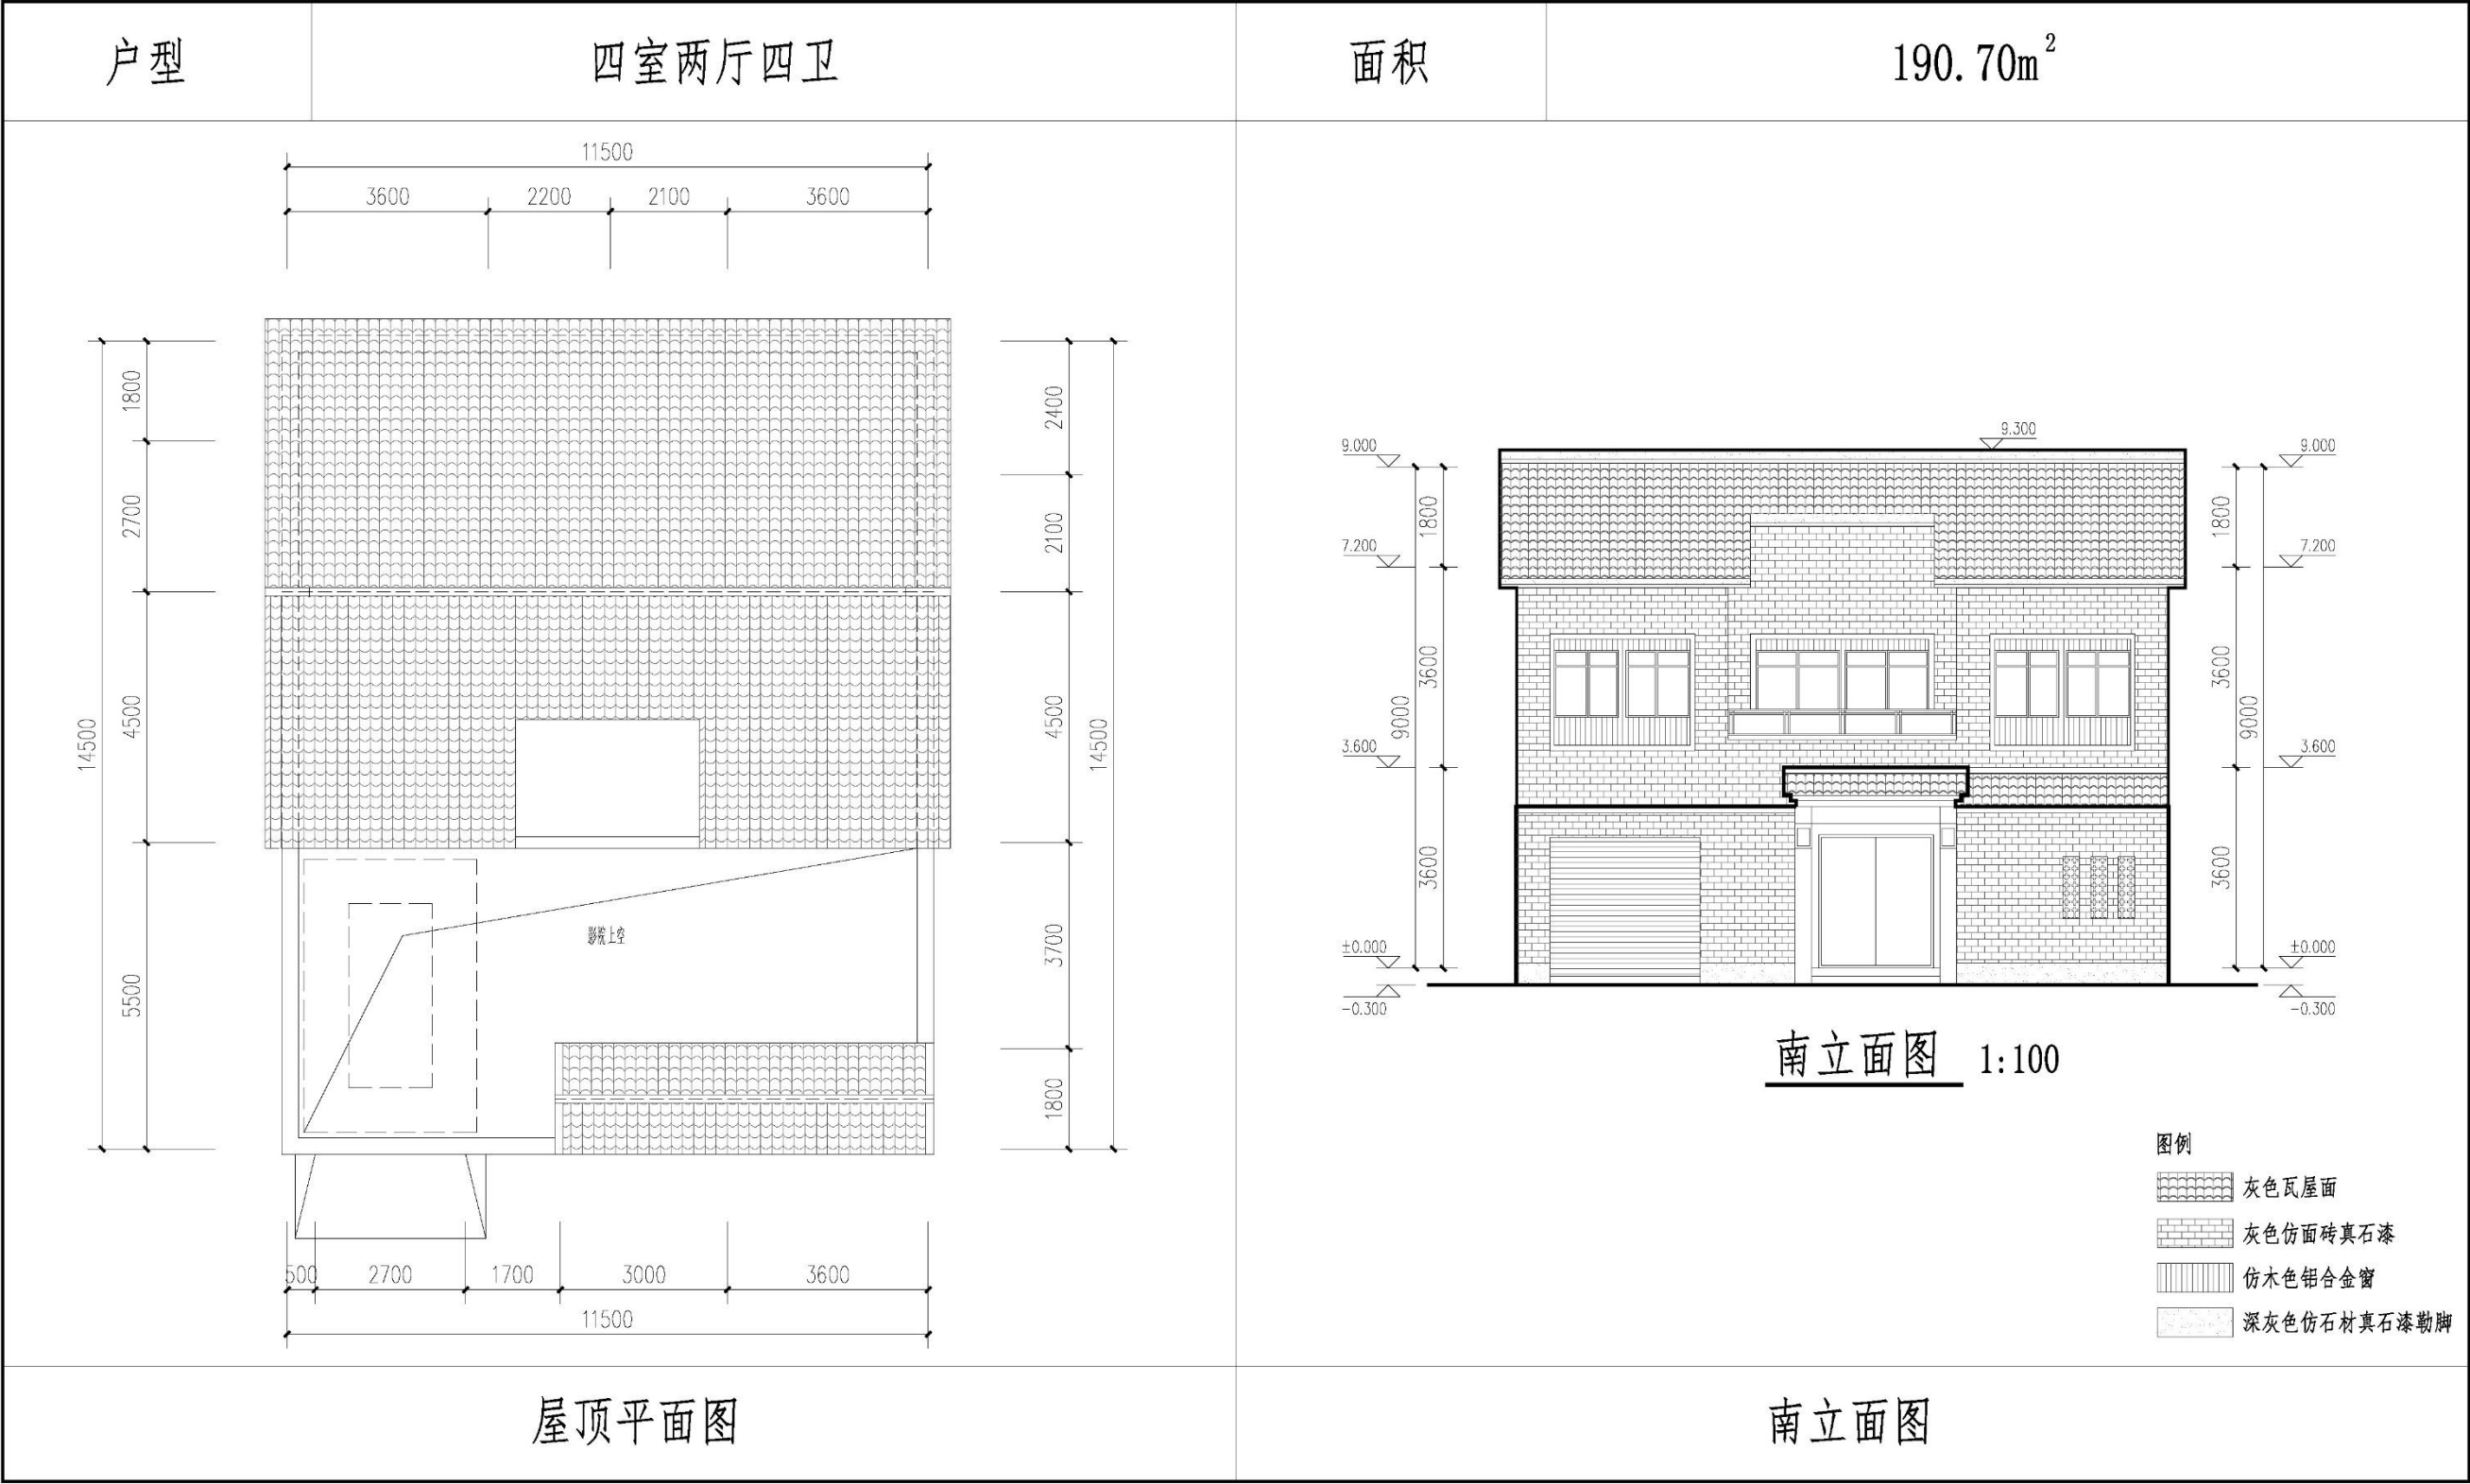

户型配置	占地面积	建筑面积	基底面积	建筑高度
4室2厅1厨4卫	166.6 m²	190.70 m²	102.16 m²	9.00 m

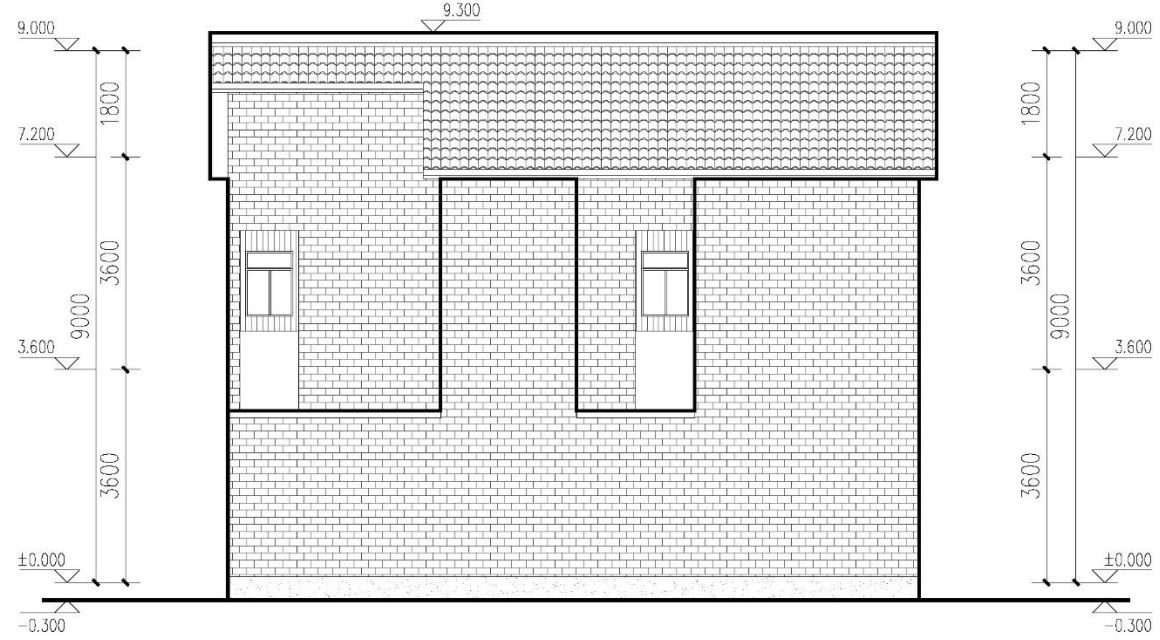

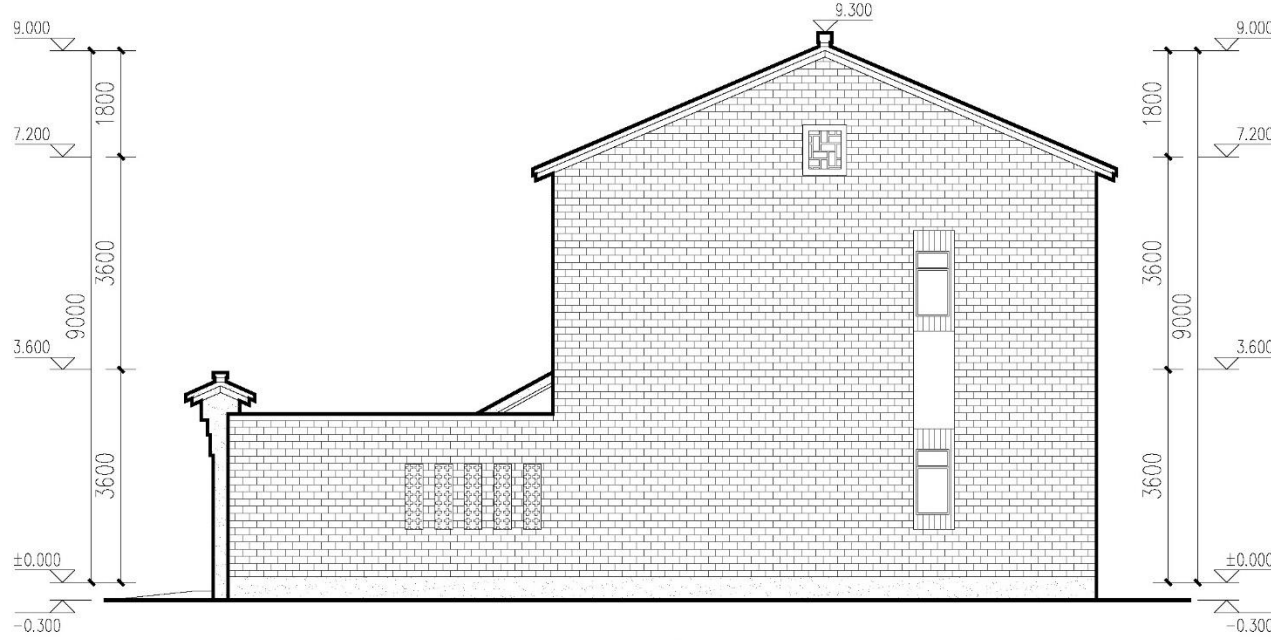


户型	四室两厅四卫	面积	190.70m ²
 北立面图 1:100 图例 - 灰色瓦屋面 - 灰色仿面砖真石漆 - 仿木色铝合金窗 - 深灰色仿石材真石漆勒脚		 东立面图 1:100 图例 - 灰色瓦屋面 - 灰色仿面砖真石漆 - 仿木色铝合金窗 - 深灰色仿石材真石漆勒脚	
北立面图		东立面图	



户型	四室两厅四卫	面积	190.70m ²
西立面图 1:100 图例 - 灰色瓦屋面 - 灰色仿面砖真石漆 - 仿木色铝合金窗 - 深灰色仿石材真石漆勒脚		1-1剖面图 1:100	
西立面图		1-1剖面图	



户型	五室三厅四卫	面积	217.12m ²
一层平面图		二层平面图	

户型配置	占地面积	建筑面积	基底面积	建筑高度
5室3厅1厨4卫	166.6 m ²	217.12 m ²	112.59 m ²	9.00 m

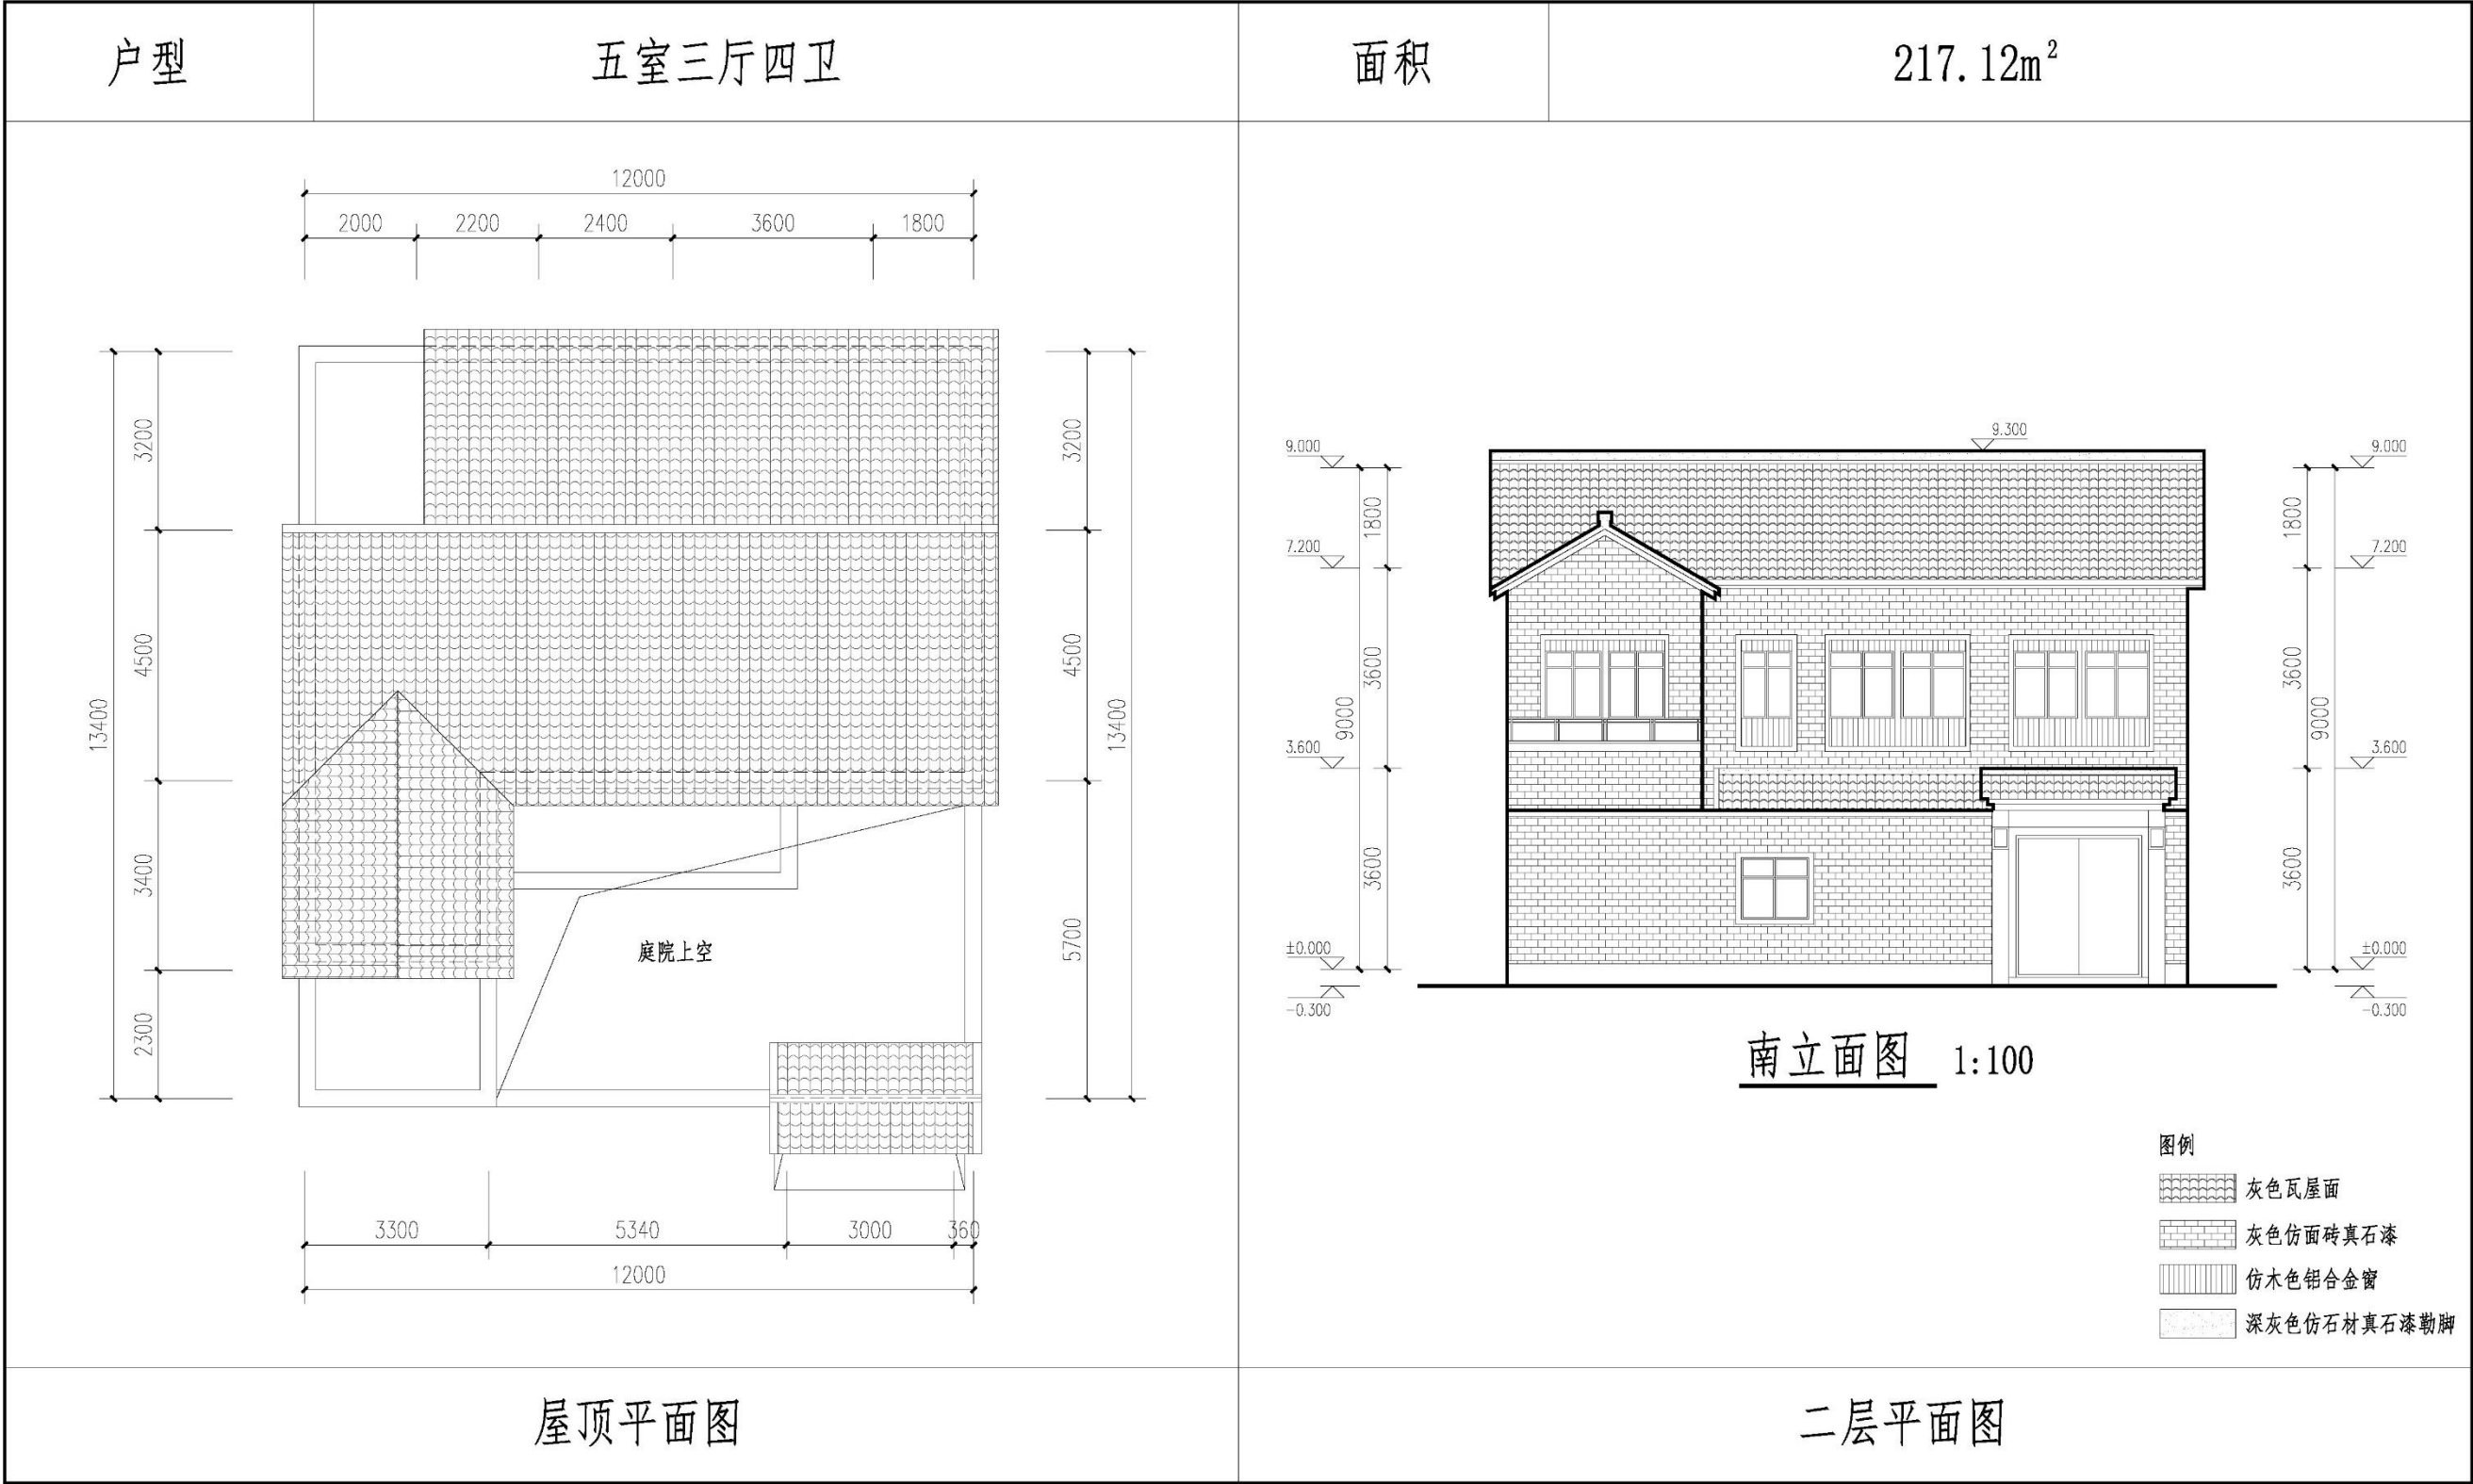

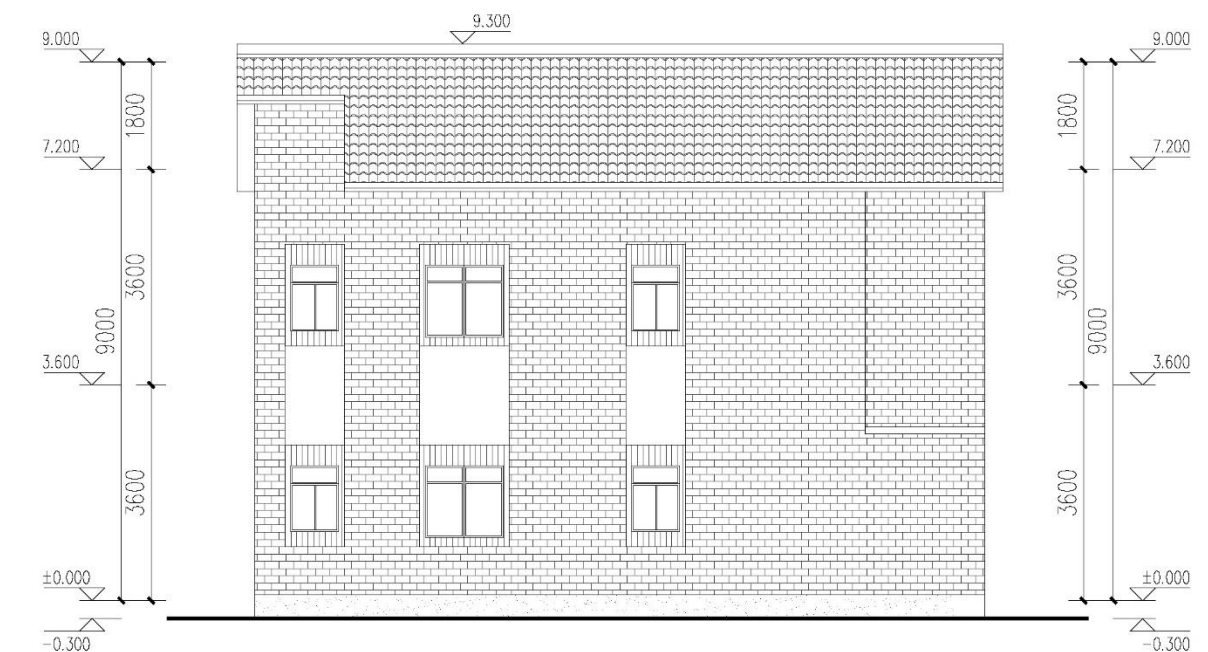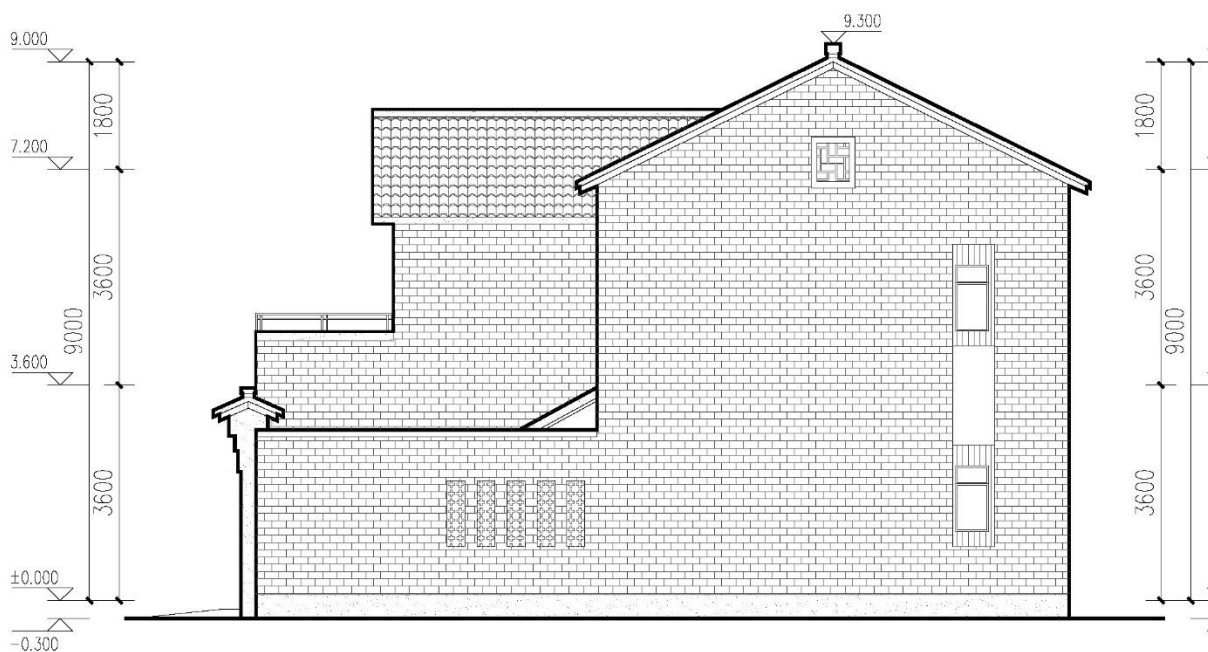户型	五室三厅四卫	面积	217.12m ²
 南立面图 1:100 图例 - 灰色瓦屋面 - 灰色仿面砖真石漆 - 仿木色铝合金窗 - 深灰色仿石材真石漆勒脚		 东立面图 1:100 图例 - 灰色瓦屋面 - 灰色仿面砖真石漆 - 仿木色铝合金窗 - 深灰色仿石材真石漆勒脚	
南立面图		东立面图	

