


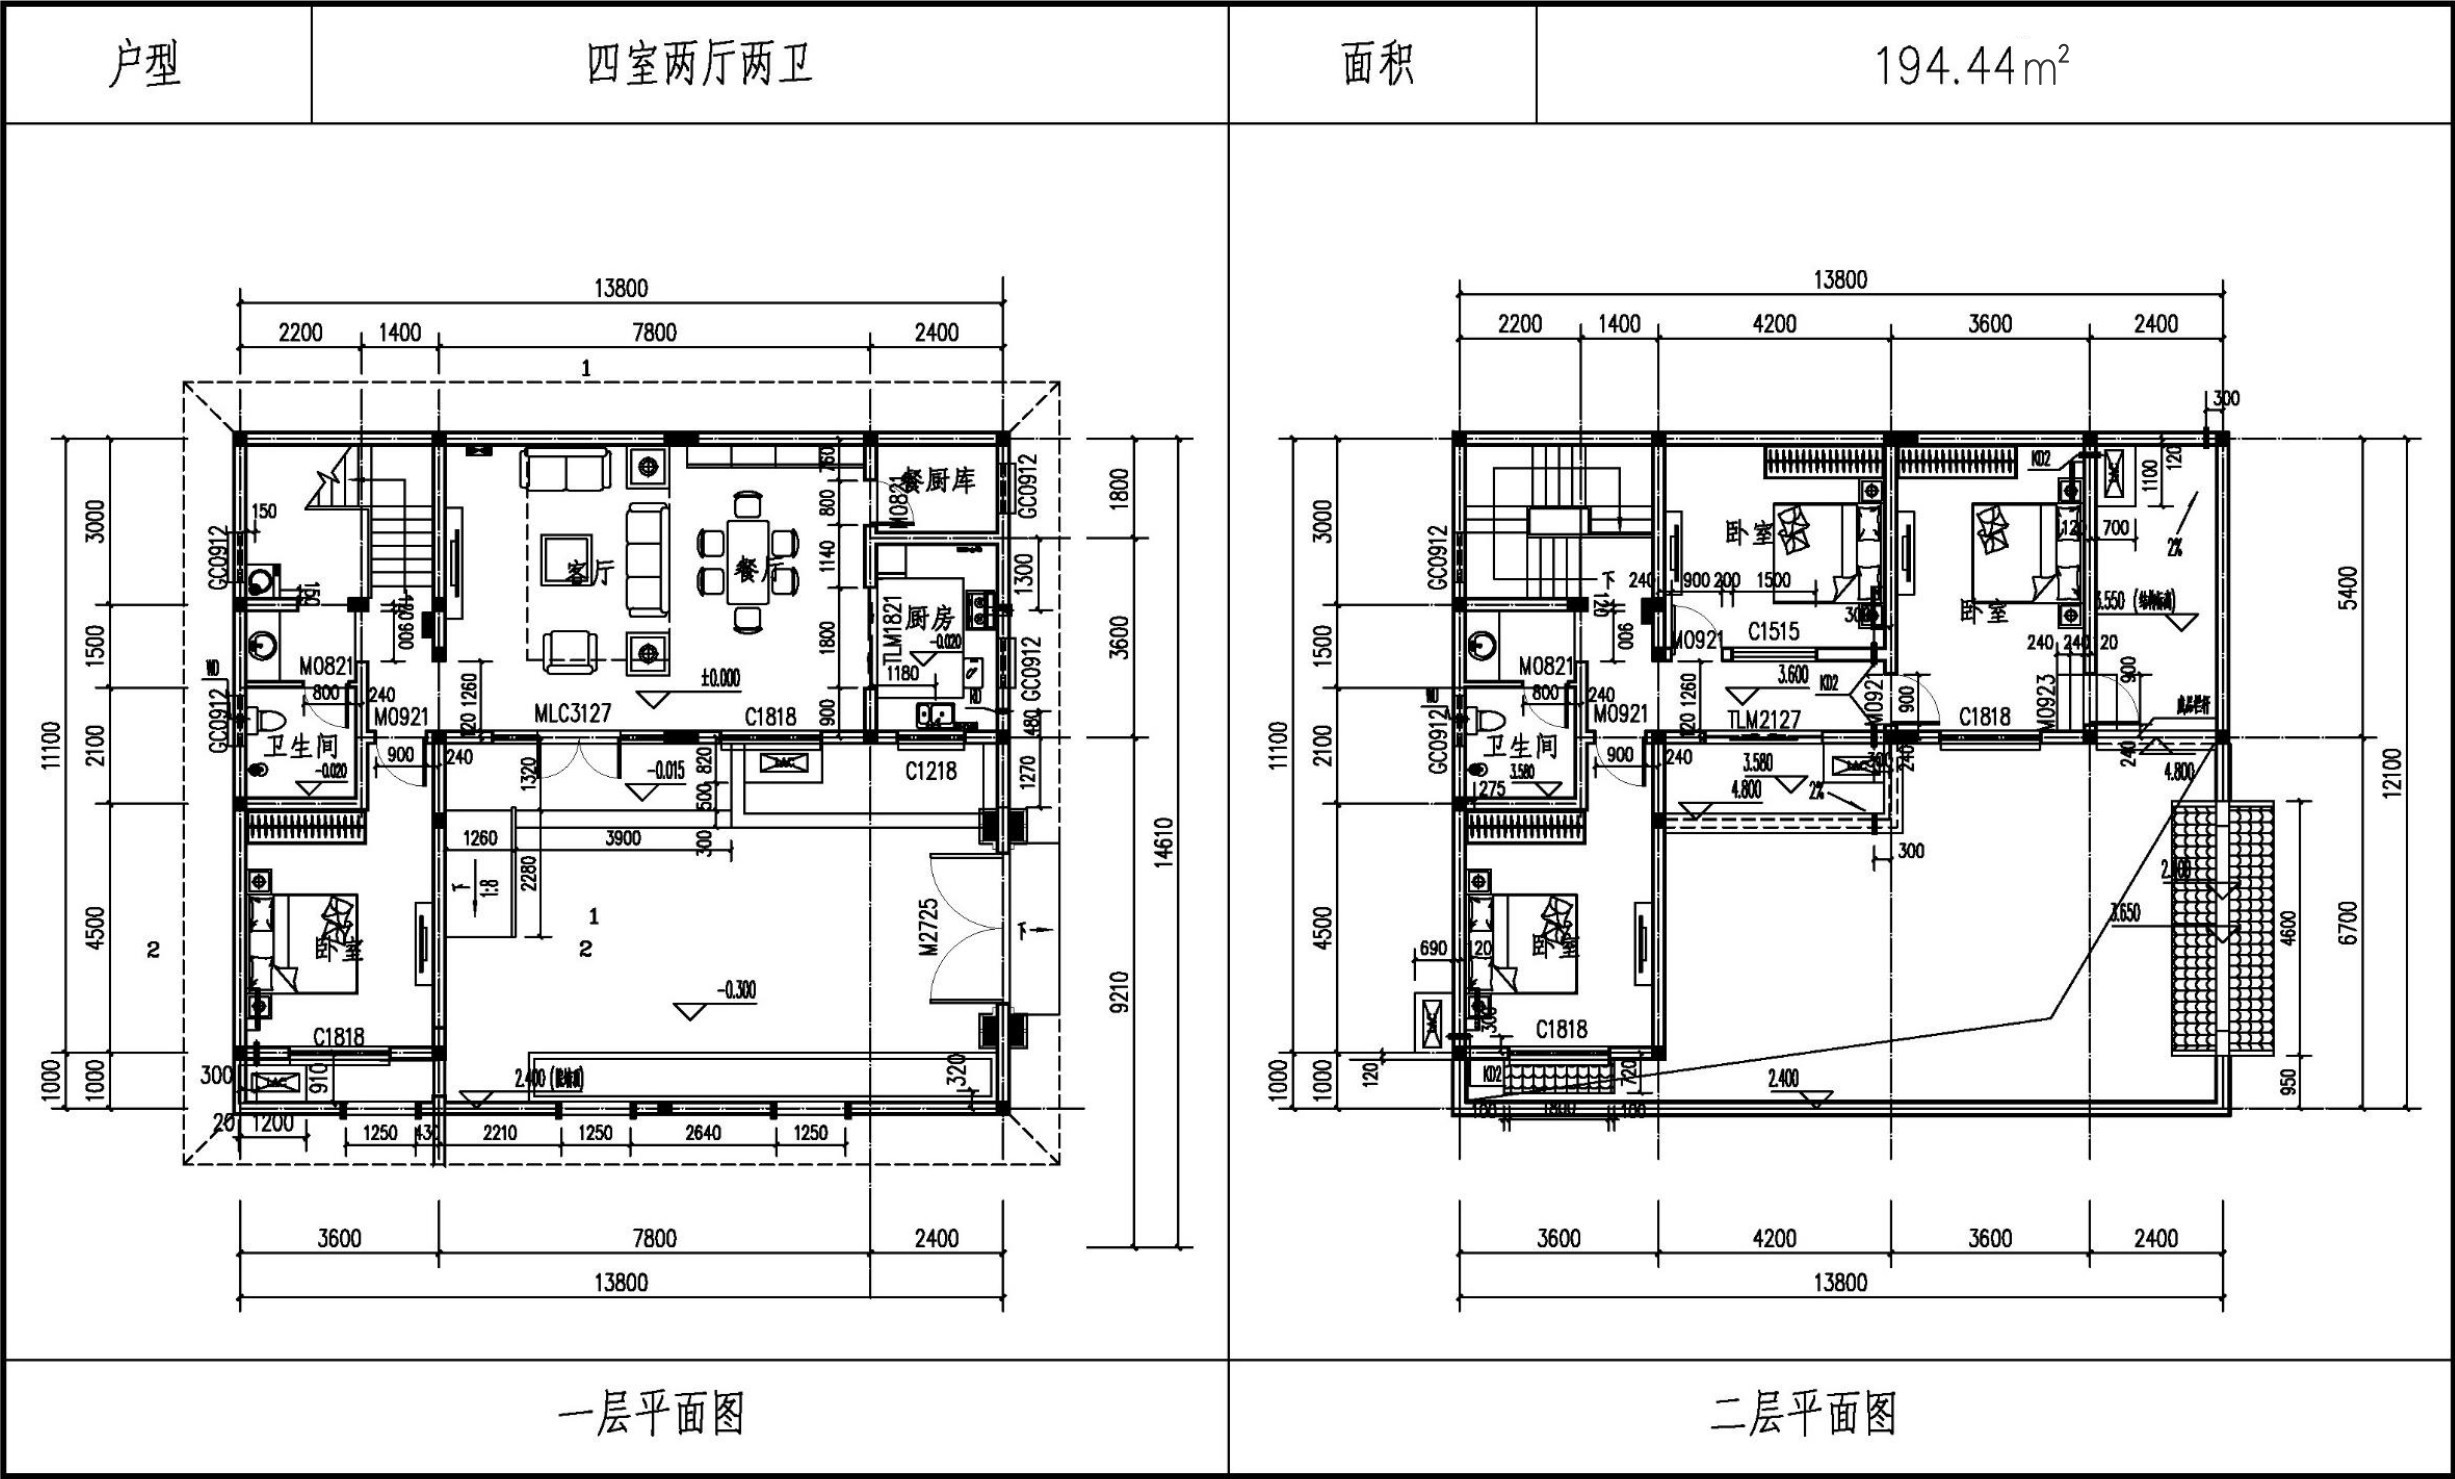



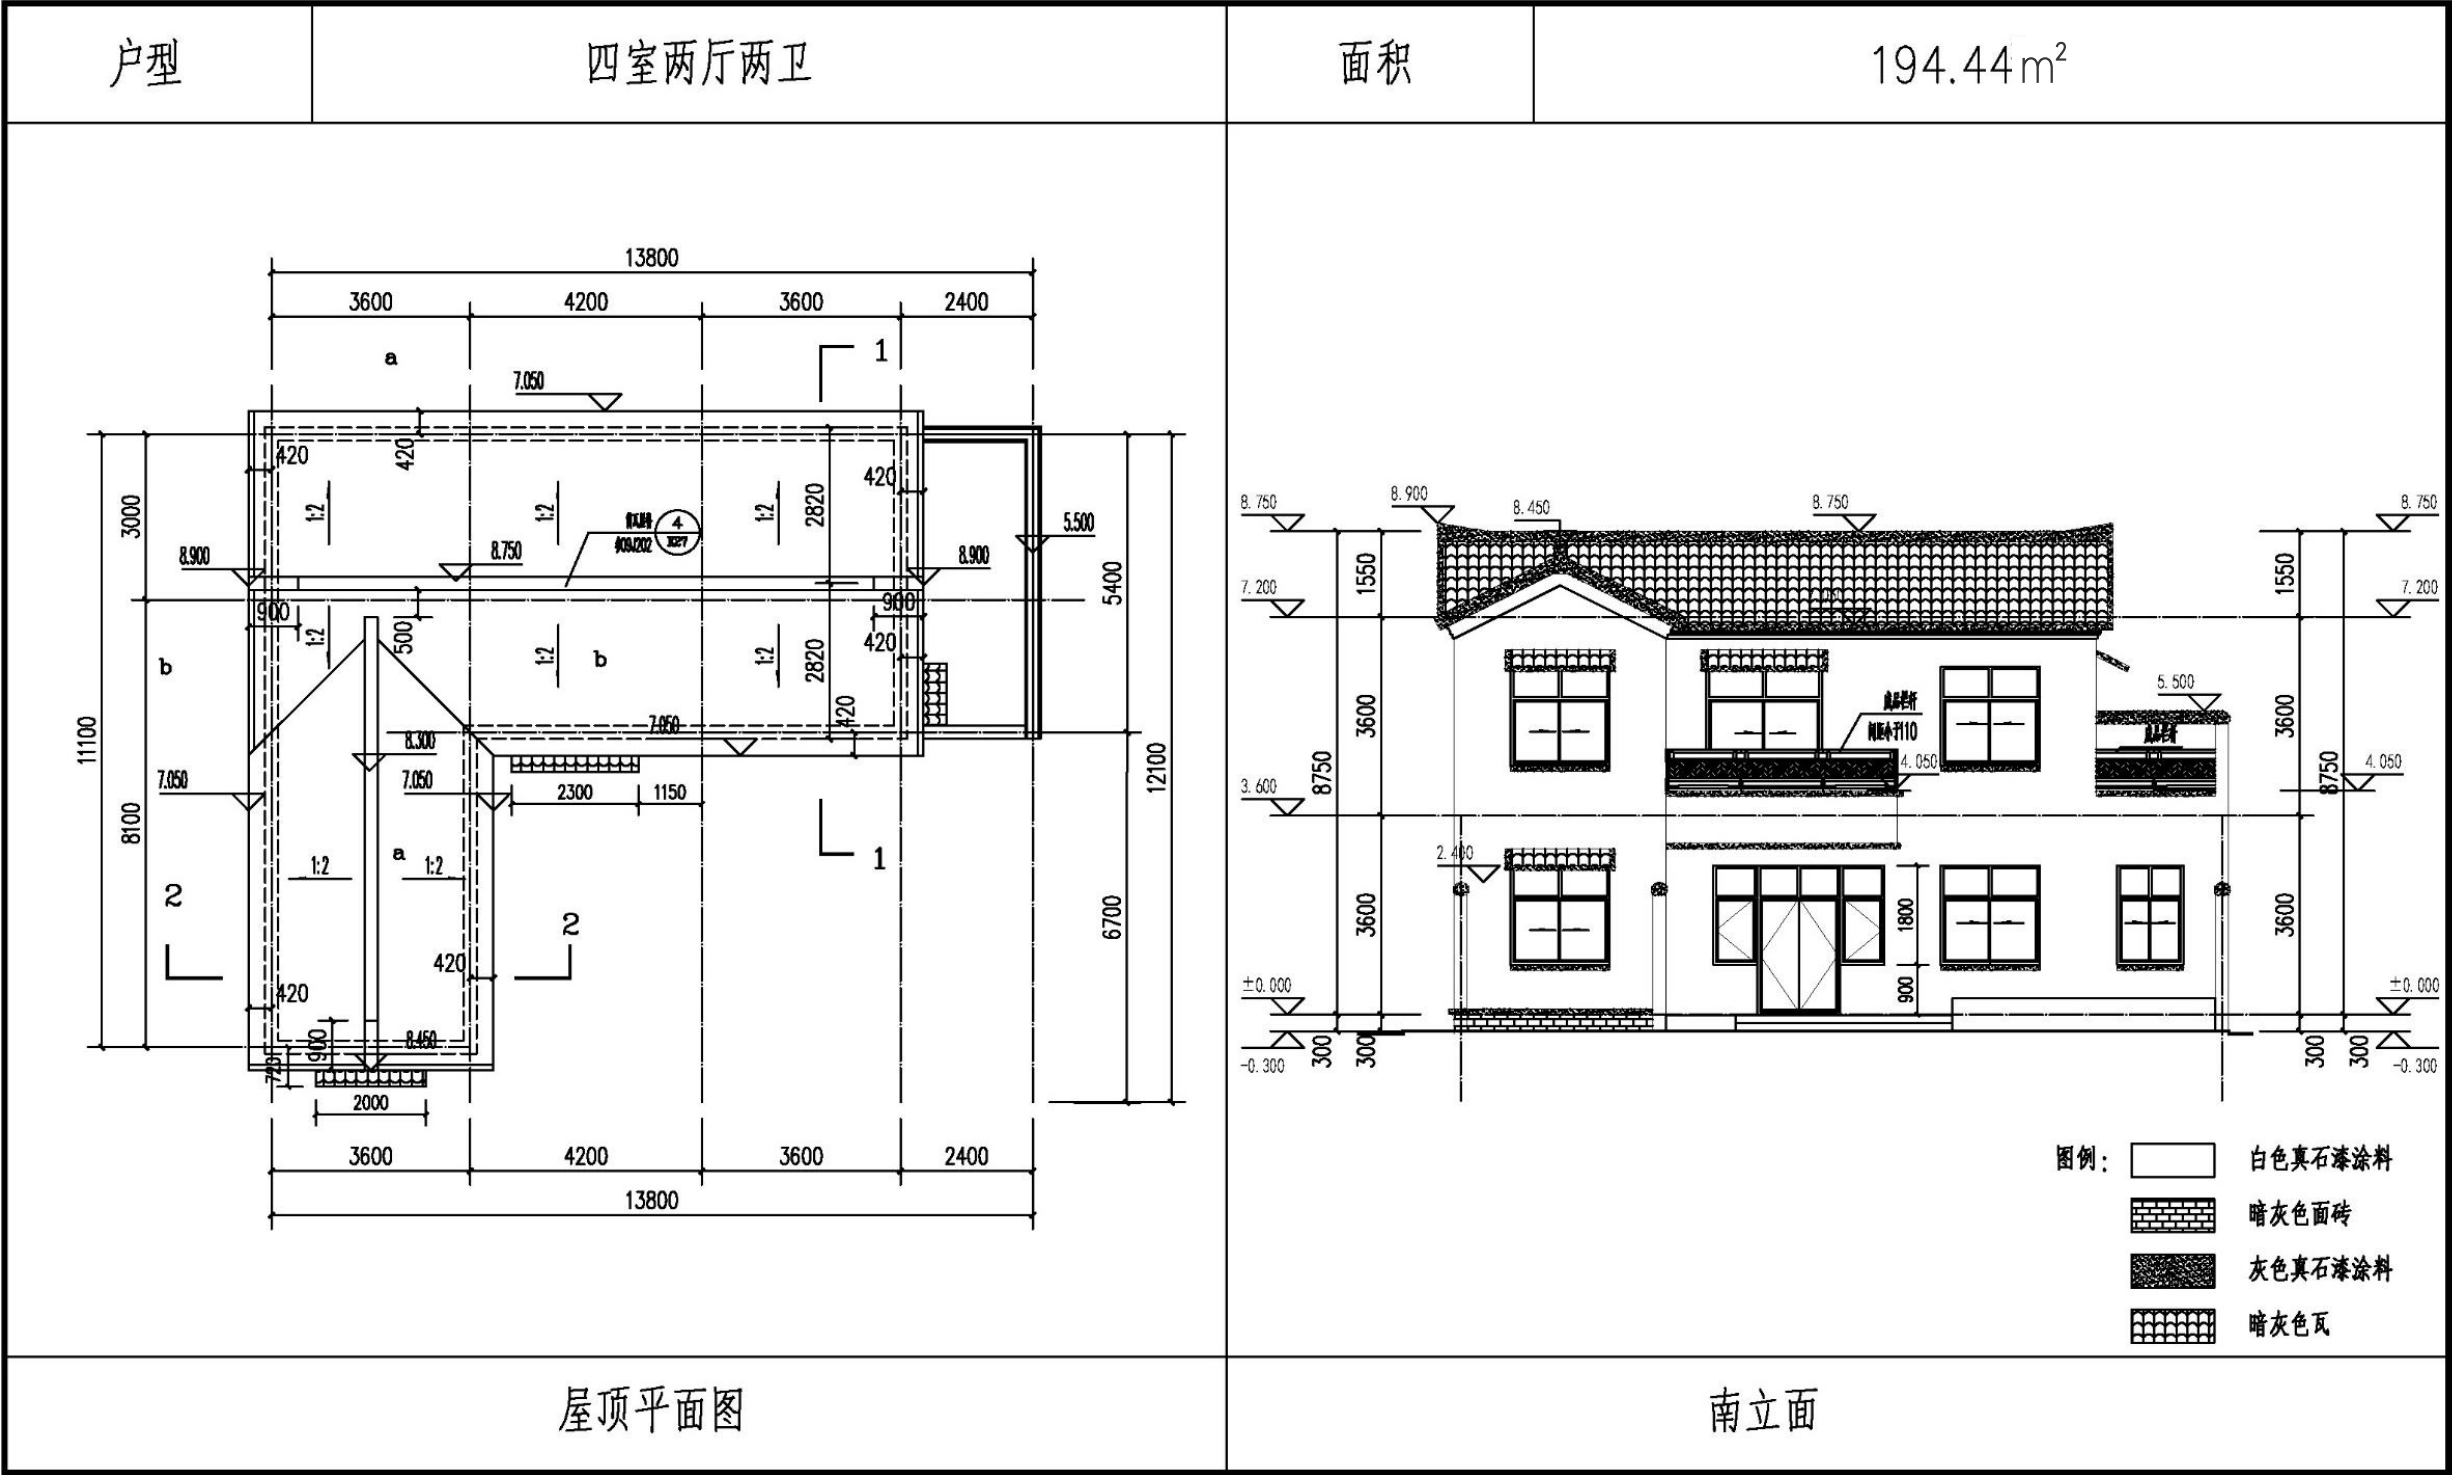


建筑面积	基底面积	建筑高度
194.44m ²	104.13m ²	8.75m

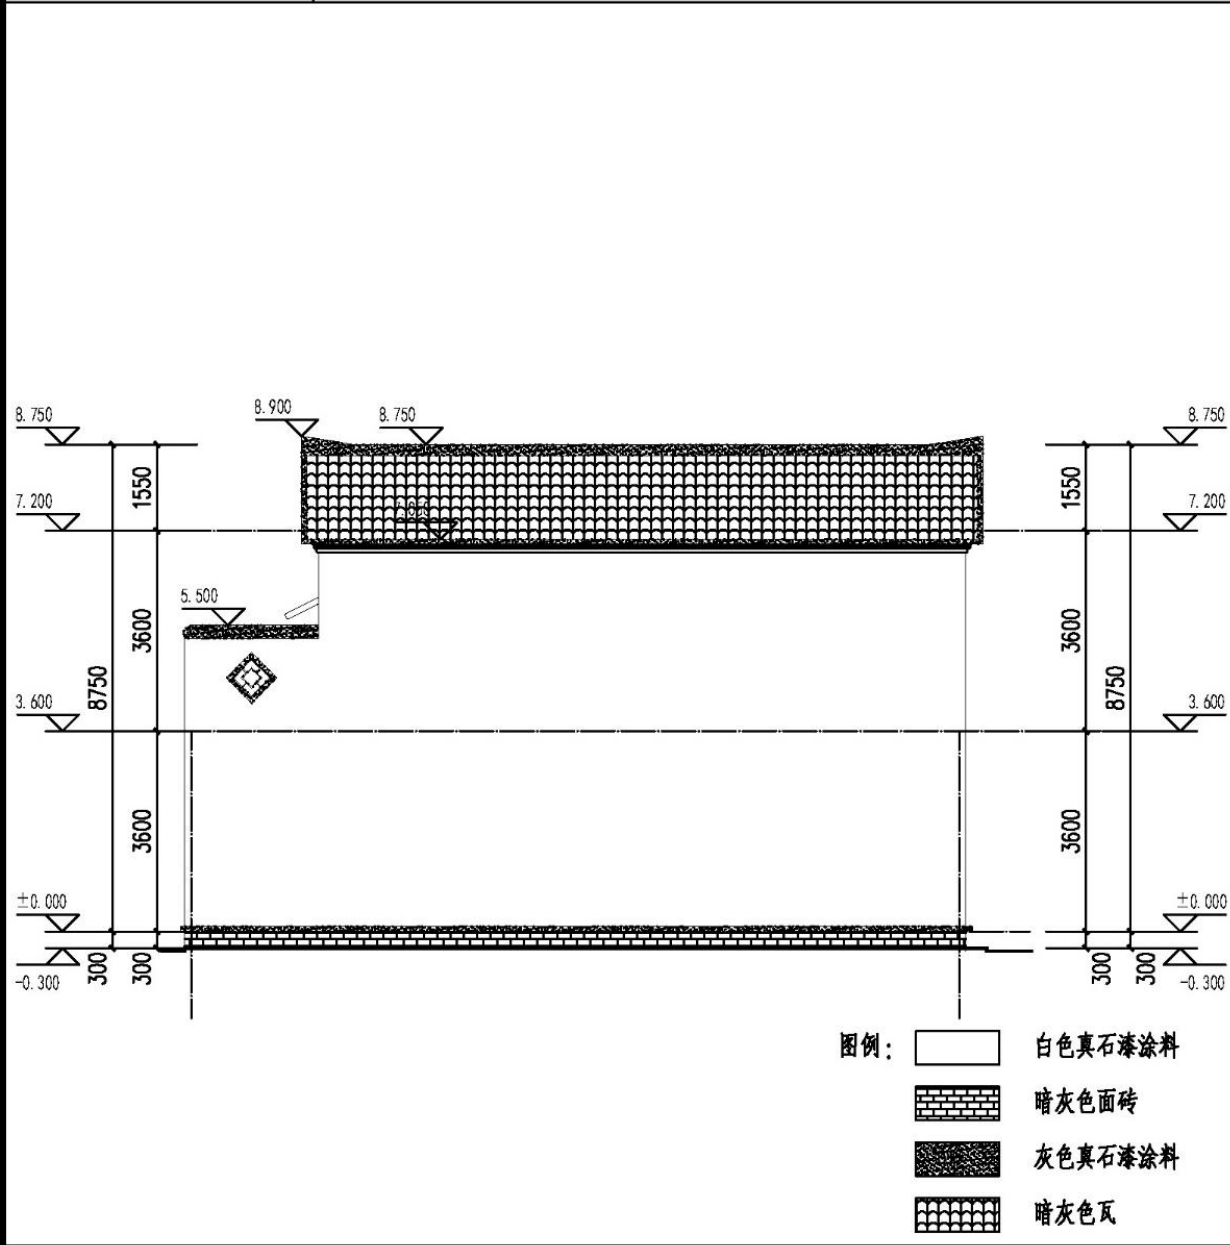

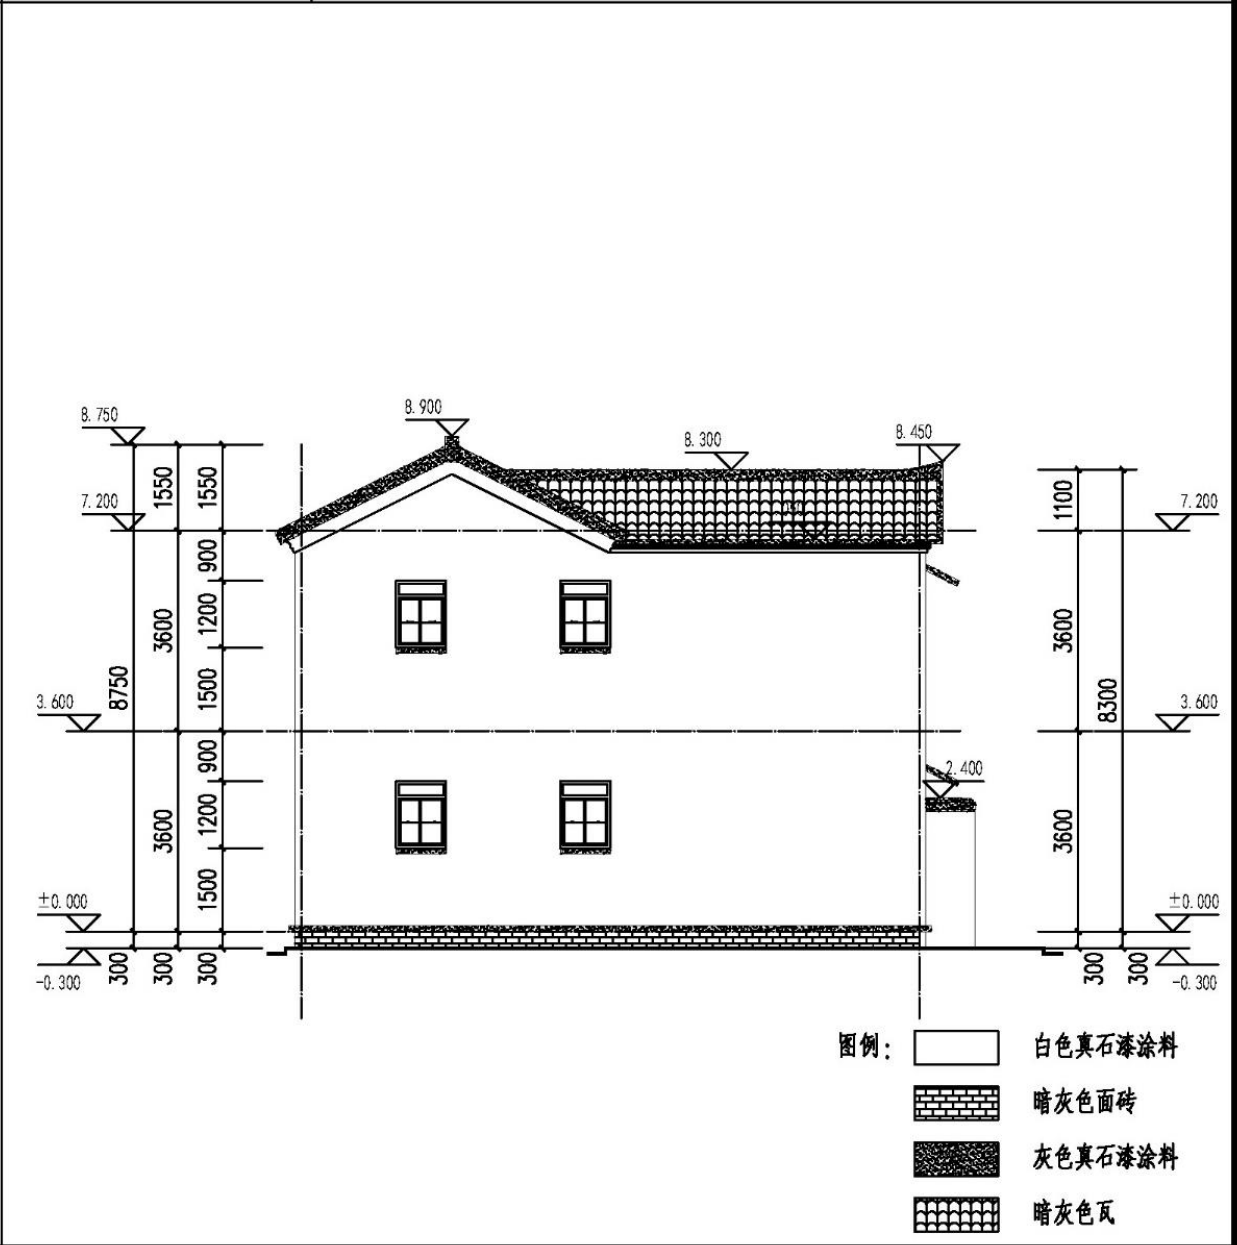

户型	四室两厅两卫	面积	194.44m²
 图例： - 白色真石漆涂料 - 暗灰色面砖 - 灰色真石漆涂料 - 暗灰色瓦		 图例： - 白色真石漆涂料 - 暗灰色面砖 - 灰色真石漆涂料 - 暗灰色瓦	
北立面		西立面	

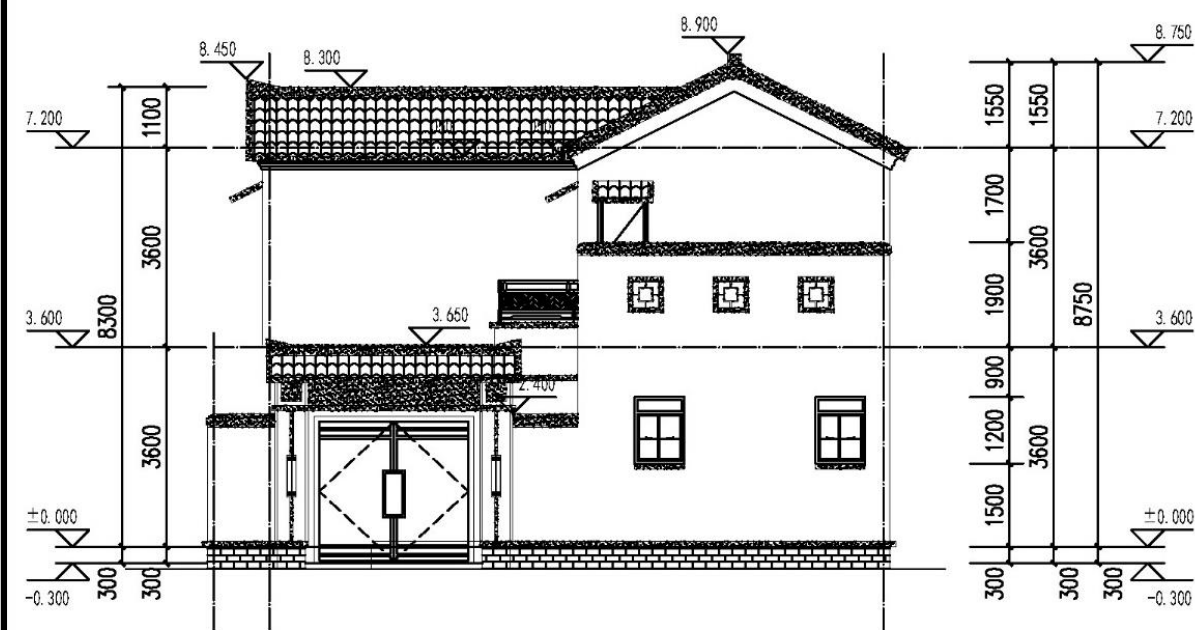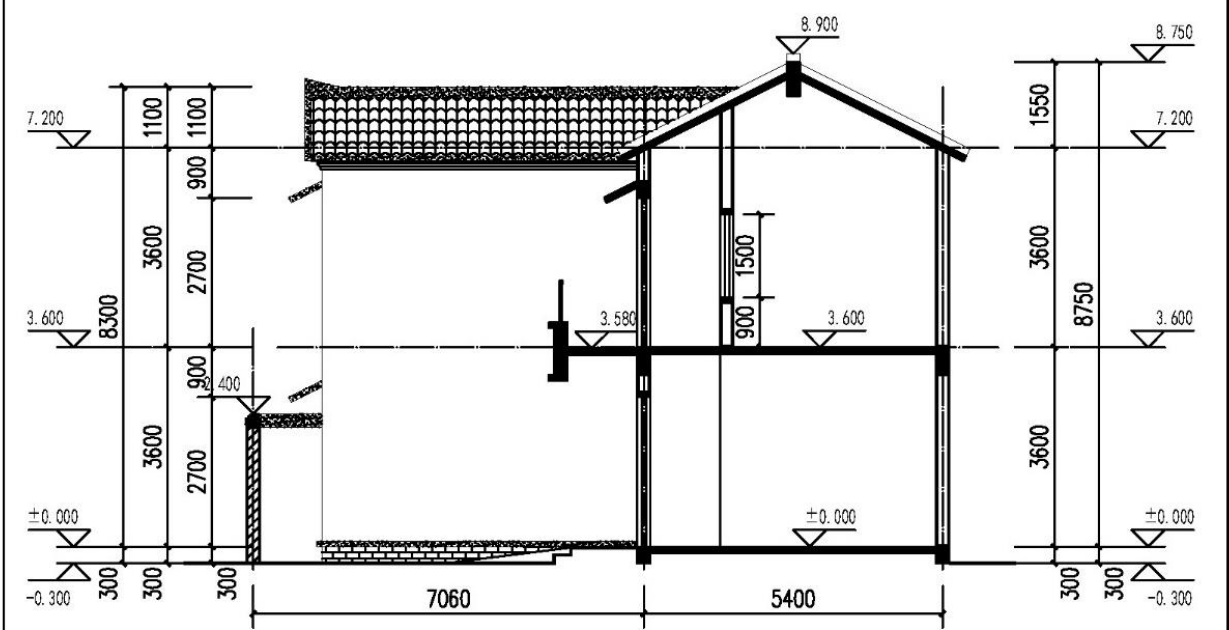户型	四室两厅两卫	面积	194.44m²
 图例： - 白色真石漆涂料 - 暗灰色面砖 - 灰色真石漆涂料 - 暗灰色瓦			
东立面		1-1剖面图	